«Бейнеу-Шымкент» магистральды газ құбырының сызбасы
Схема магистрального газопровода "Бейнеу-Шымкент"
Scheme of "Beineu-Shymkent" main gas pipeline

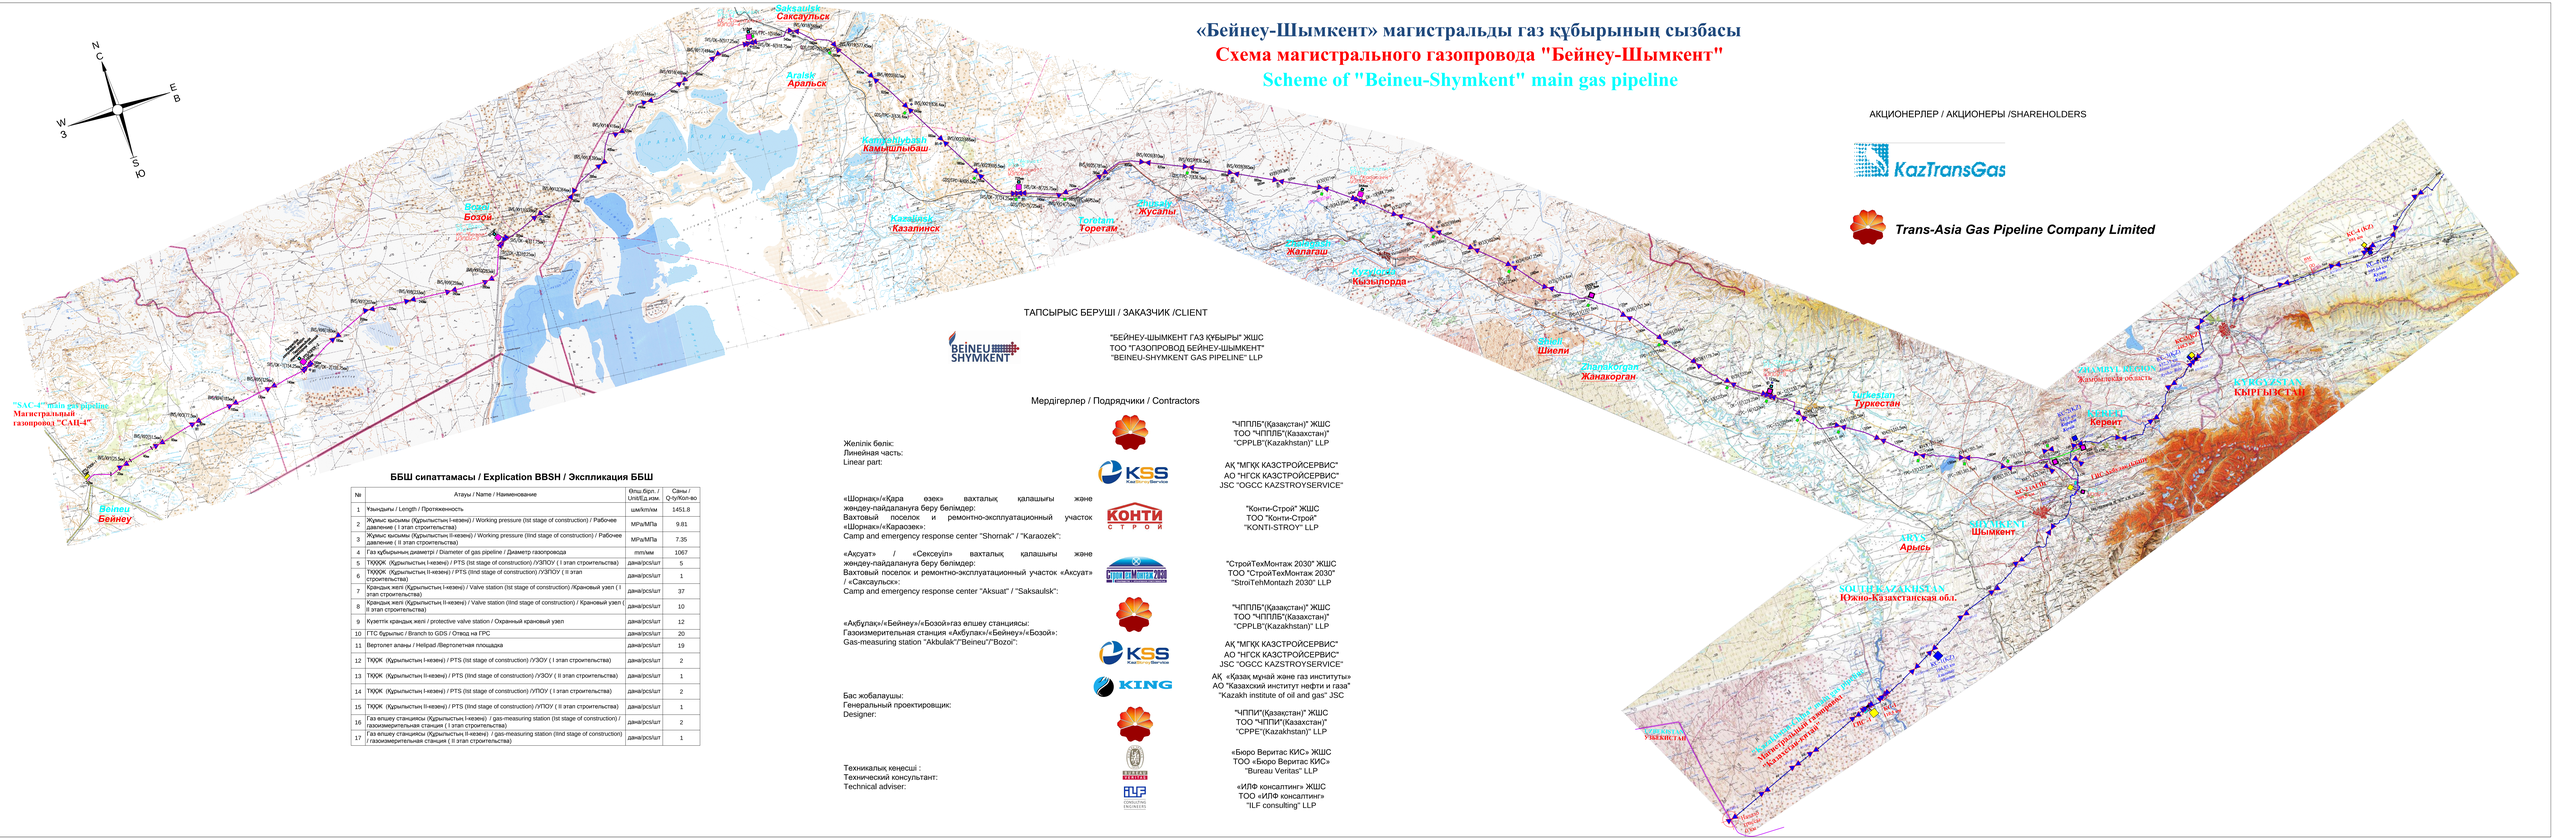

АКЦИОНЕРЛЕР / АКЦИОНЕРЫ /SHAREHOLDERS

KazTransGas

Trans-Asia Gas Pipeline Company Limited

ТАПСЫРЫС БЕРУШІ / ЗАКАЗЧИК /CLIENT

BEINEU SHYMKENT

"БЕЙНЕУ-ШЫМКЕНТ ГАЗ ҚҰБЫРЫ" ЖШС
ТОО "ГАЗОПРОВОД БЕЙНЕУ-ШЫМКЕНТ"
"BEINEU-SHYMKENT GAS PIPELINE" LLP

Мердігерлер / Подрядчики / Contractors

Желілік бөлік: Линейная часть: Linear part:	"ЧПЛЛБ"(Қазақстан)" ЖШС ТОО "ЧПЛЛБ"(Казахстан)" "CPPLB"(Kazakhstan)" LLP
	АҚ "МГҚК КАЗСТРОЙСЕРВИС" АО "НГСК КАЗСТРОЙСЕРВИС" JSC "OGCC KAZSTROYSERVICE"
«Шорнақ»/«Қара өзек» вахталық қалашығы және жеңдеу-пайдалануға беру бөліндері: Вахтовый поселок и ремонтно-эксплуатационный участок «Шорнак»/«Караозек»: Camp and emergency response center "Shornak" / "Karaozek":	"Конти-Строй" ЖШС ТОО "Конти-Строй" "KONTI-STROY" LLP
«Аксуат» / «Сексеуіл» вахталық қалашығы және жеңдеу-пайдалануға беру бөліндері: Вахтовый поселок и ремонтно-эксплуатационный участок «Аксуат» / «Саксаульск»: Camp and emergency response center "Aksuat" / "Saksaulsk":	"СтройТехМонтаж 2030" ЖШС ТОО "СтройТехМонтаж 2030" "StroiTehMontazh 2030" LLP
«Акбулақ»/«Бейнеу»/«Бозой»газ өлшеу станциясы: Газоизмерительная станция «Акбулак»/«Бейнеу»/«Боазой»: Gas-measuring station "Akbulak"/"Beineu"/"Bozoi":	"ЧПЛЛБ"(Қазақстан)" ЖШС ТОО "ЧПЛЛБ"(Казахстан)" "CPPLB"(Kazakhstan)" LLP
	АҚ "МГҚК КАЗСТРОЙСЕРВИС" АО "НГСК КАЗСТРОЙСЕРВИС" JSC "OGCC KAZSTROYSERVICE"
Бас жобалаушы: Генеральный проектировщик: Designer:	АҚ «Қазақ мұнай және газ институты» АО "Казахский институт нефти и газа" "Kazakh institute of oil and gas" JSC
	"ЧППИ"(Қазақстан)" ЖШС ТОО "ЧППИ"(Казахстан)" "CPPE"(Kazakhstan)" LLP
Техникалық кеңесші : Технический консультант: Technical advisor:	«Бюро Веритас КИС» ЖШС ТОО «Бюро Веритас КИС» "Bureau Veritas" LLP
	«ИЛФ консалтинг» ЖШС ТОО «ИЛФ консалтинг» "ILF consulting" LLP

ББШ сипаттамасы / Explication BBSH / Экспликация ББШ

№	Атауы / Name / Наименование	Өлш.бірл. / Unit/Ед.изм.	Саны / Q-ty/Кол-во
1	Ұзындығы / Length / Протяженность	шм/km/км	1451.8
2	Жұмыс қысымы (Құрылыстың I-кезеңі) / Working pressure (1st stage of construction) / Рабочее давление (I этап строительства)	МПа/МПа	9.81
3	Жұмыс қысымы (Құрылыстың II-кезеңі) / Working pressure (IInd stage of construction) / Рабочее давление (II этап строительства)	МПа/МПа	7.35
4	Газ құбырының диаметрі / Diameter of gas pipeline / Диаметр газопровода	mm/мм	1067
5	ТҚӨЖК (Құрылыстың I-кезеңі) / PTS (1st stage of construction) /ОЗПОУ (I этап строительства)	дана/pcs/шт	5
6	ТҚӨЖК (Құрылыстың II-кезеңі) / PTS (IInd stage of construction) /ОЗПОУ (II этап строительства)	дана/pcs/шт	1
7	Крандық житі (Құрылыстың I-кезеңі) / Valve station (1st stage of construction) /Крановый узел (I этап строительства)	дана/pcs/шт	37
8	Крандық житі (Құрылыстың II-кезеңі) / Valve station (IInd stage of construction) / Крановый узел (II этап строительства)	дана/pcs/шт	10
9	Қуаттық крандық житі / protective valve station / Охранный крановый узел	дана/pcs/шт	12
10	ГТС бұрылтқы / Branch to GDS / Отвод на ГРС	дана/pcs/шт	20
11	Вертолет алаңы / Helipad /Вертолетная площадка	дана/pcs/шт	19
12	ТҚӨК (Құрылыстың I-кезеңі) / PTS (1st stage of construction) /УЭОУ (I этап строительства)	дана/pcs/шт	2
13	ТҚӨК (Құрылыстың II-кезеңі) / PTS (IInd stage of construction) /УЭОУ (II этап строительства)	дана/pcs/шт	1
14	ТҚӨК (Құрылыстың I-кезеңі) / PTS (1st stage of construction) /УПОУ (I этап строительства)	дана/pcs/шт	2
15	ТҚӨК (Құрылыстың II-кезеңі) / PTS (IInd stage of construction) /УПОУ (II этап строительства)	дана/pcs/шт	1
16	Газ өлшеу станциясы (Құрылыстың I-кезеңі) / gas-measuring station (1st stage of construction) / газоизмерительная станция (I этап строительства)	дана/pcs/шт	2
17	Газ өлшеу станциясы (Құрылыстың II-кезеңі) / gas-measuring station (IInd stage of construction) / газоизмерительная станция (II этап строительства)	дана/pcs/шт	1